
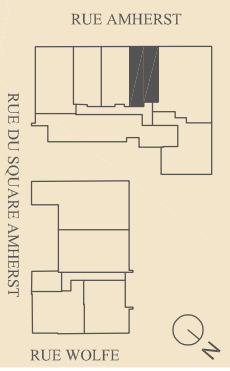


LOGEMENT 108

Studio

±34 m<sup>2</sup> / ±376 pi<sup>2</sup>

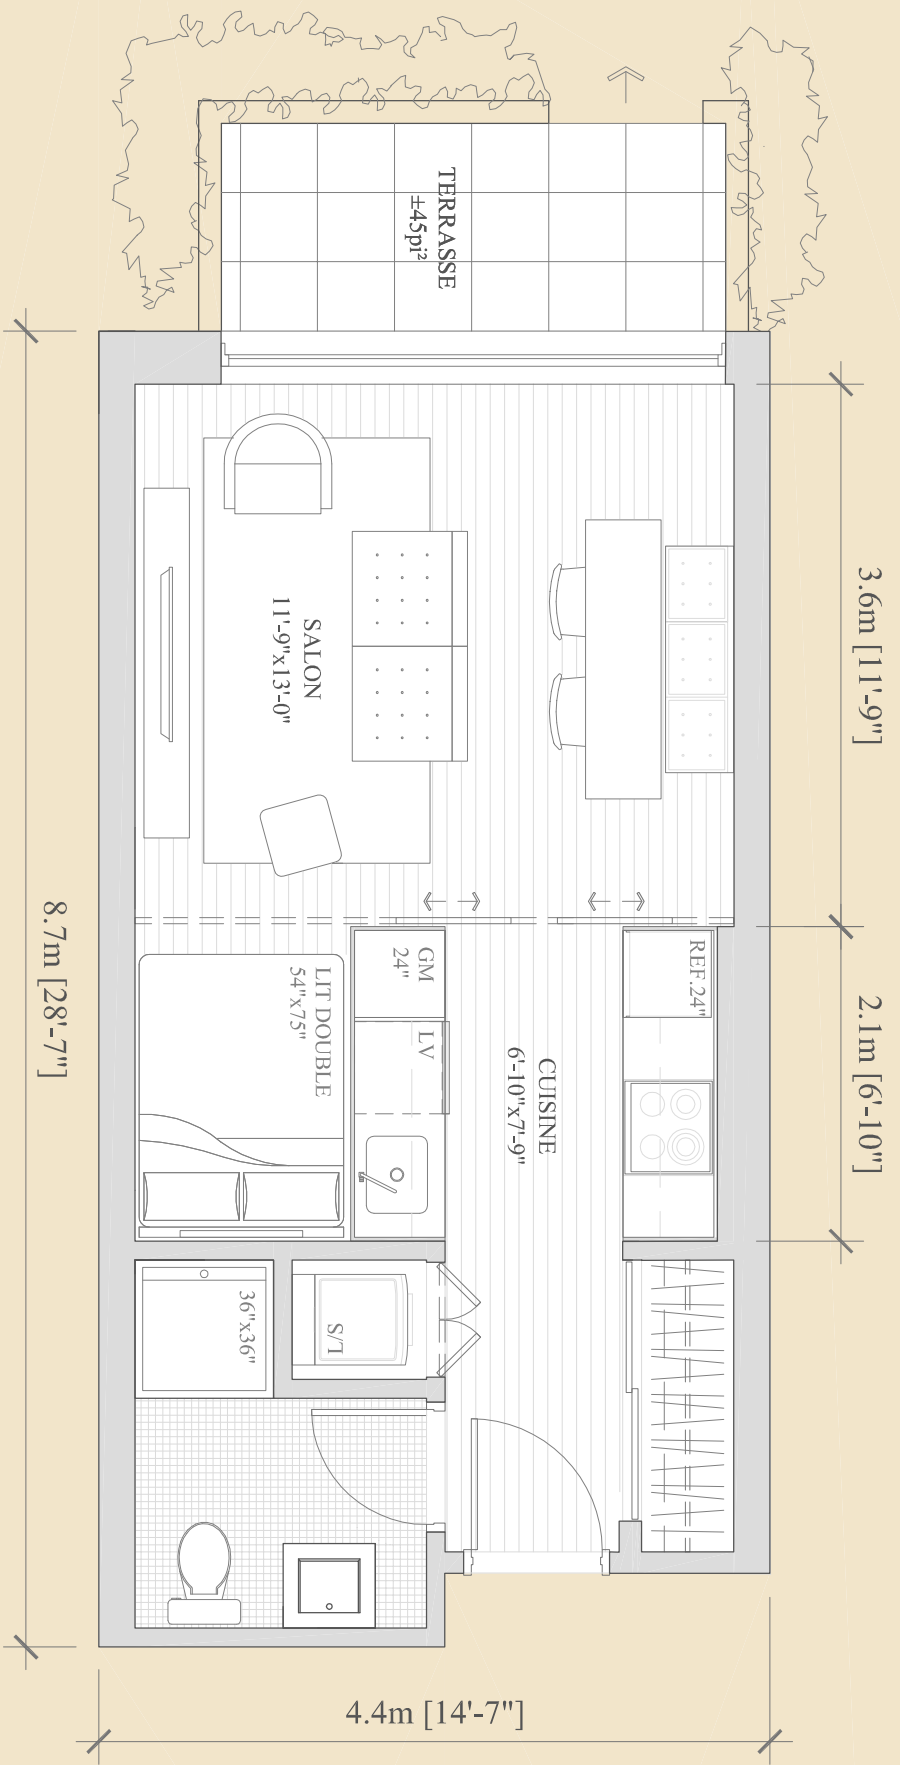

NOTES IMPORTANTES : les plans sont sujets à changements sans préavis. Les superficies indiquées représentent les surfaces brutes incluant les murs extérieurs et mitoyens. Toutes les dimensions mentionnées sont approximatives et peuvent varier lorsque construit. Le mobilier est montré à titre d'information seulement.