



15.3m [50'-3"]

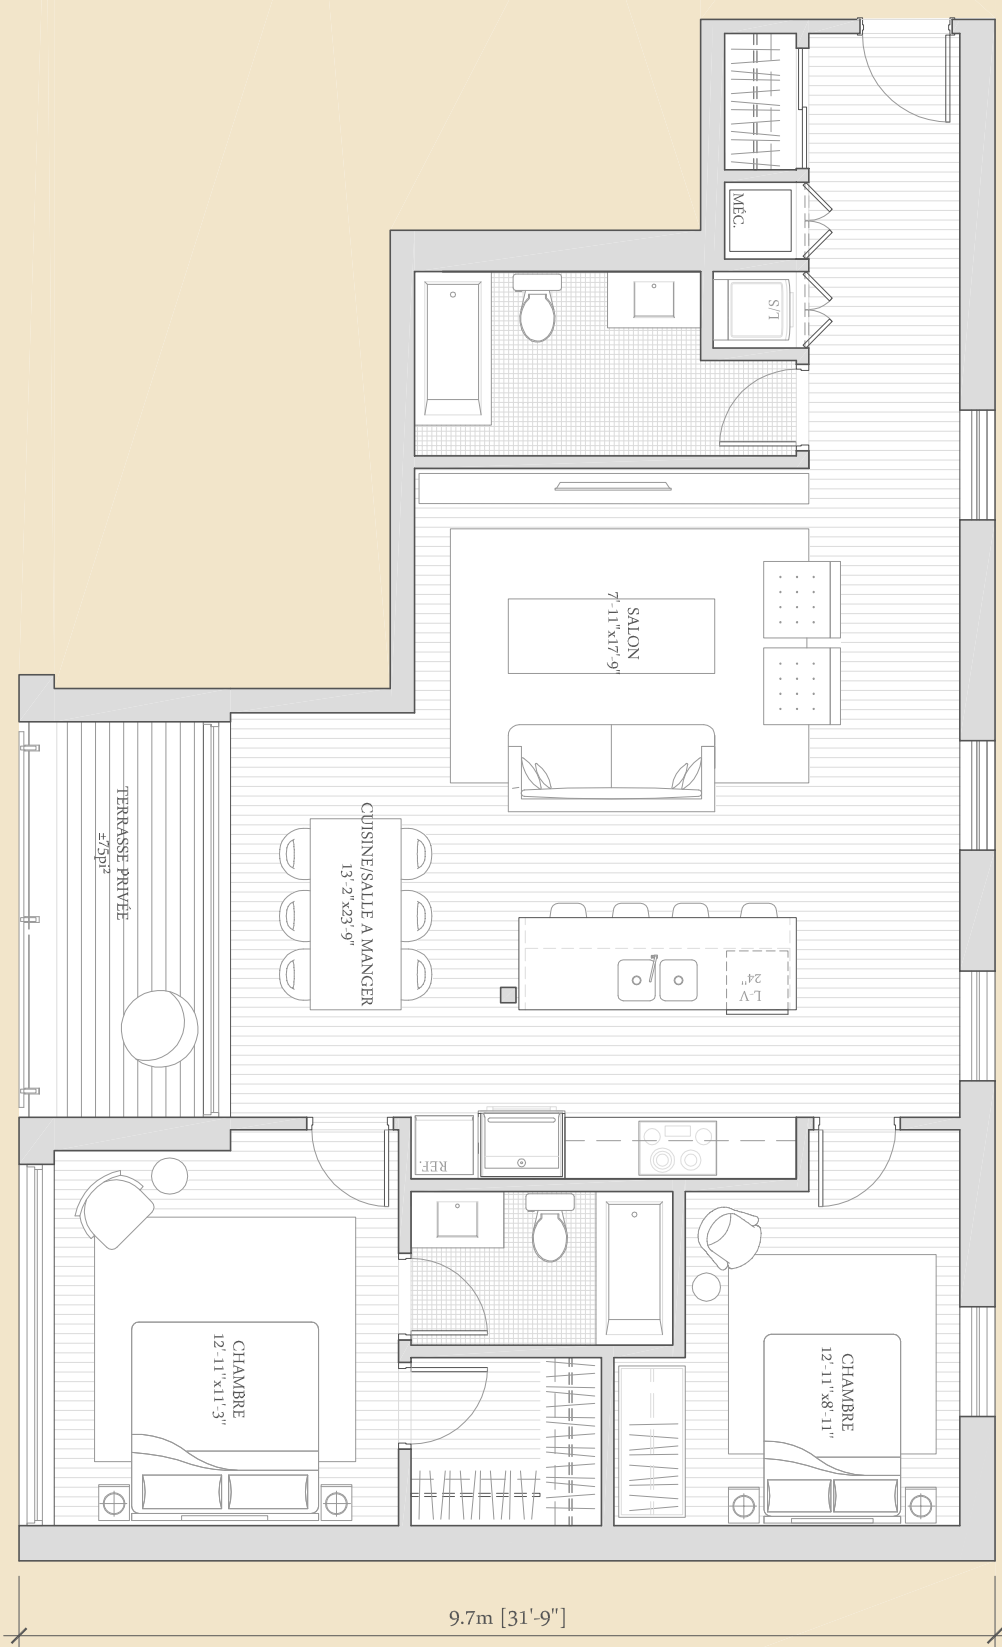

9.7m [31'-9"]

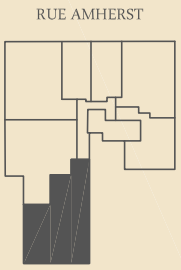

RUE DU SQUARE AMHERST

RUE WOLFE

RUE AMHERST



# LOGEMENT 501

## Deux chambres

±107 m<sup>2</sup> / ±1155 pi<sup>2</sup>

0 1' 2' 6'



SID LEE ARCHITECTURE

**NOTES IMPORTANTES :** Les plans sont sujets à changements sans préavis. Les superficies indiquées représentent les surfaces brutes incluant les murs extérieurs et mitoyens. Toutes les dimensions montrées sont approximatives et peuvent varier lorsque construit. Le mobilier est montré à titre d'information seulement.