



LOGEMENT 207/306/404/505
 type studio - option 2
 ±35 m² / ±378 pi²

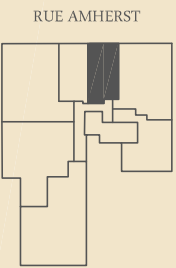

RUE DU SQUARE AMHERST

RUE WOLFE

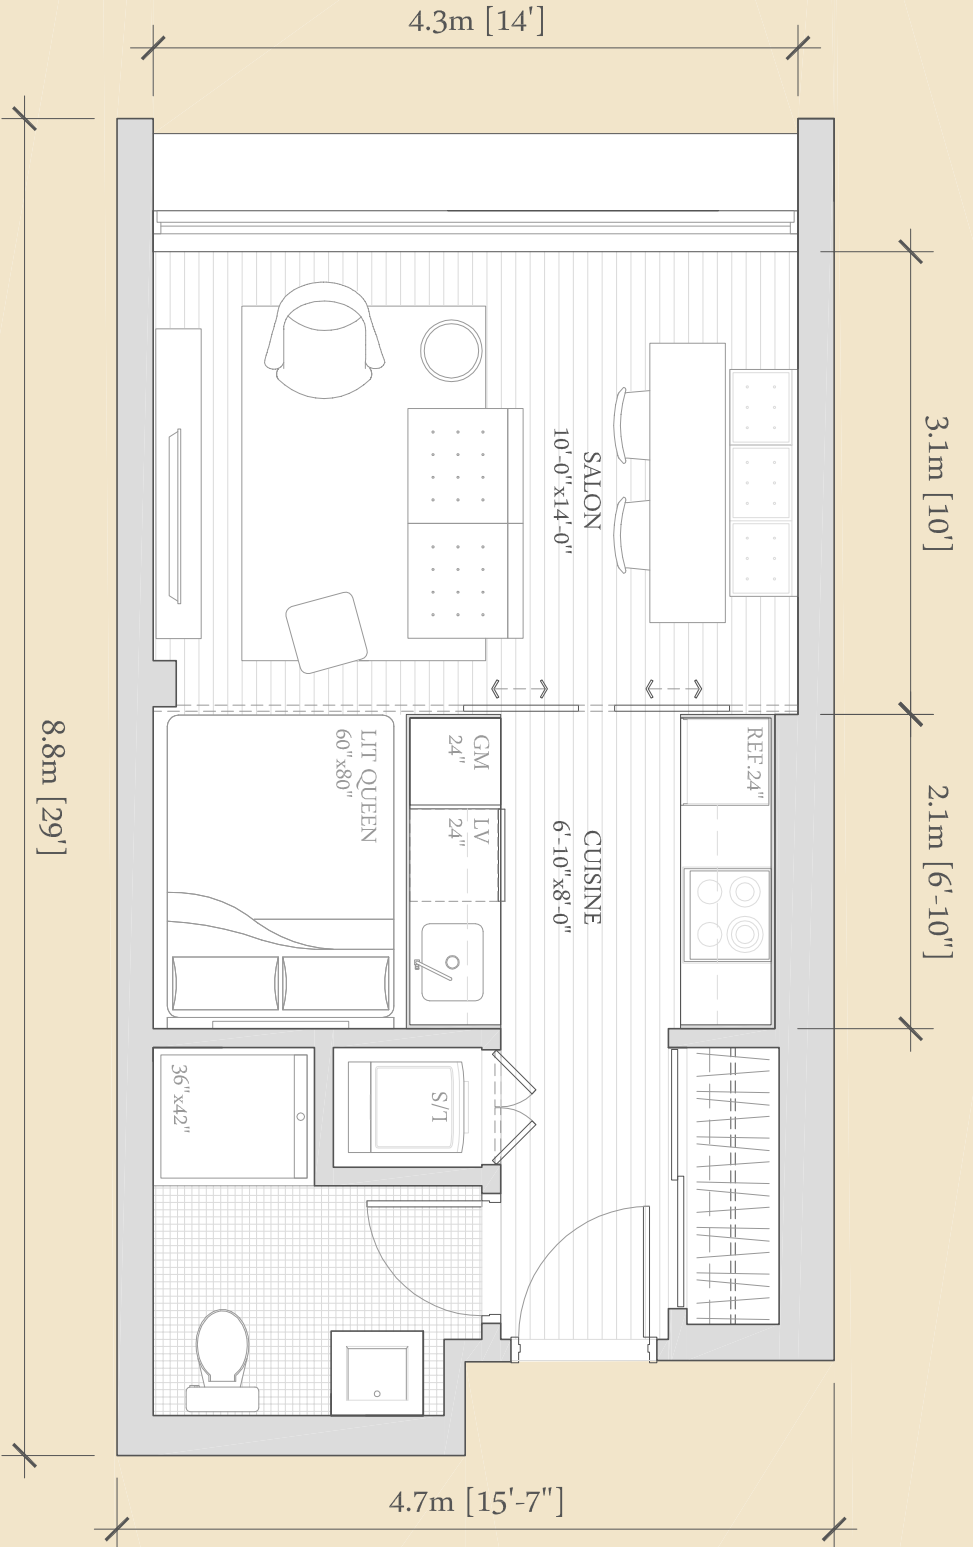

NOTES IMPORTANTES : les plans sont sujets à changements sans préavis. Les superficies indiquées représentent les surfaces brutes incluant les murs extérieurs et mitoyens. Toutes les dimensions montrées sont approximatives et peuvent varier lorsque construit. Le mobilier est montré à titre d'information seulement.

